

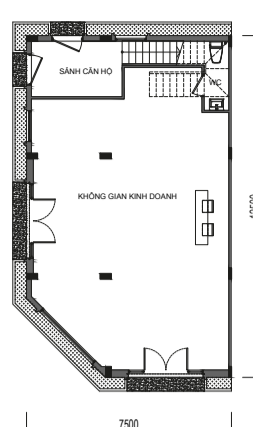


VINCOM SHOPHOUSE BẠC LIÊU: MẪU VL-03 VÀ MẪU ĐỐI XỨNG


Tổng diện tích sàn: 385,0m²
Tầng 1: 90,0m²
Tầng 2: 110,4m²
Tầng 3: 109,5m²
Tầng tum: 75,1m²

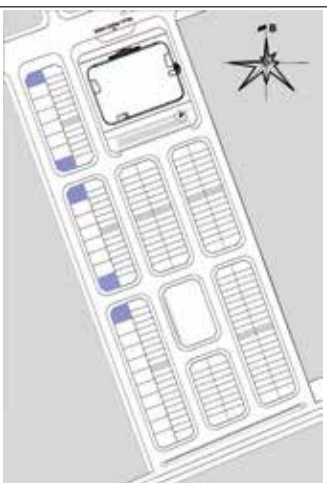


MẶT BẰNG TẦNG 1

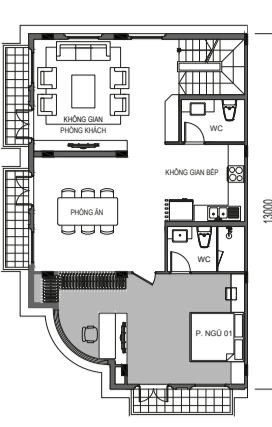


MẶT BẰNG TẦNG 2

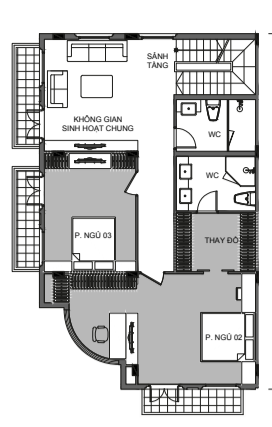

MẶT BẰNG TẦNG 3

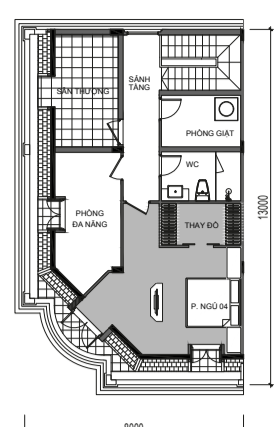

MẶT BẰNG TẦNG TUM


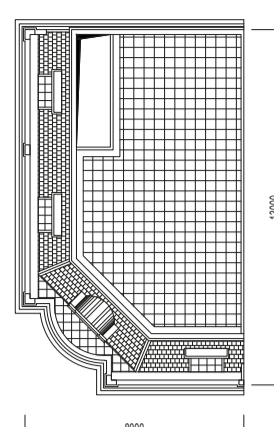


MẶT BẰNG MÁI


*Mọi thông tin trong tài liệu này đúng tại thời điểm phát hành và có thể được điều chỉnh mà không cần thông báo trước. *Thông số bán lẻ là tương đối. Thông số chính thức của từng căn sẽ được quy định tại văn bản ký kết giữa Chủ đầu tư và Khách hàng

VINCOM SHOPHOUSE BẠC LIÊU: MẪU VL-01


Tổng diện tích sàn: 385,0m²
Tầng 1: 90,0m²
Tầng 2: 110,4m²
Tầng 3: 109,5m²
Tầng tum: 75,1m²

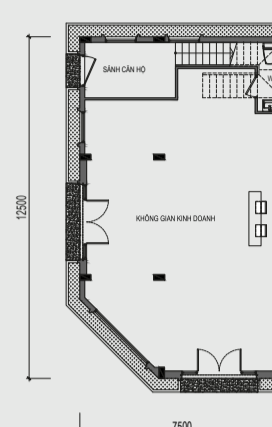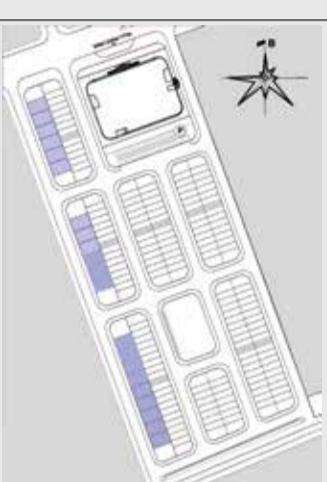


MẶT BẰNG TẦNG 1

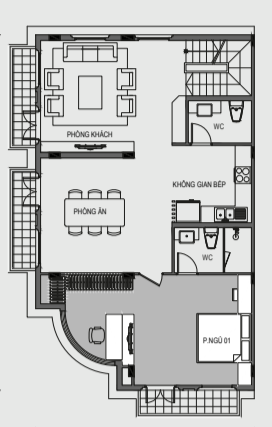


MẶT BẰNG TẦNG 2

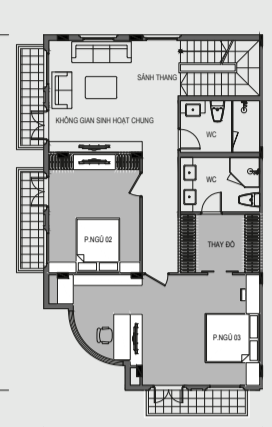

MẶT BẰNG TẦNG 3

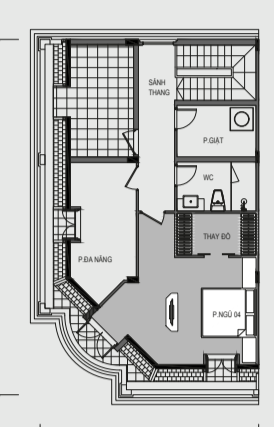

MẶT BẰNG TẦNG TUM


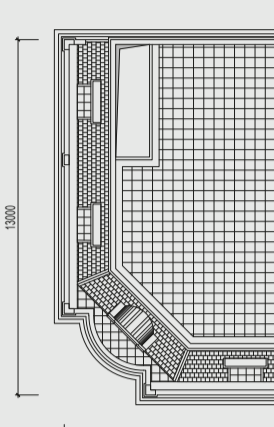


MẶT BẰNG MÁI


*Mọi thông tin trong tài liệu này đúng tại thời điểm phát hành và có thể được điều chỉnh mà không cần thông báo trước. *Thông số bán lẻ là tương đối. Thông số chính thức của từng căn sẽ được quy định tại văn bản ký kết giữa Chủ đầu tư và Khách hàng

VINCOM SHOPHOUSE BẠC LIÊU: MẪU A1


Tổng diện tích sàn: 242,7m²
Tầng 1: 62,7m²
Tầng 2: 68,9m²
Tầng 3: 68,3m²
Tầng tum: 42,8m²

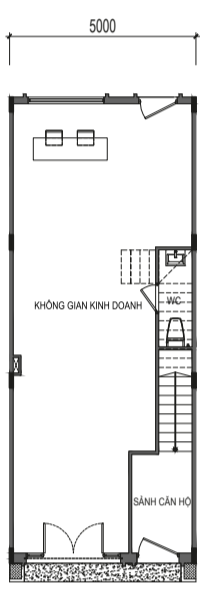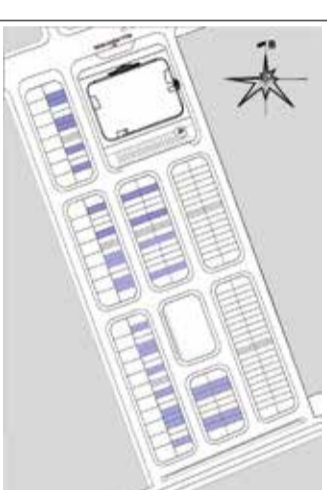


MẶT BẰNG TẦNG 1

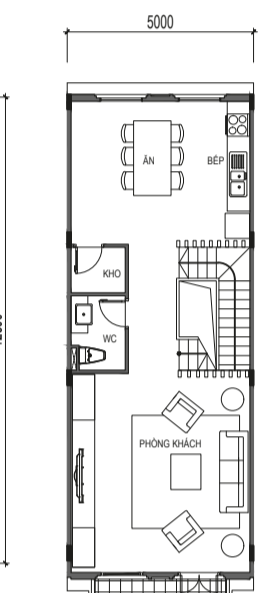


MẶT BẰNG TẦNG 2

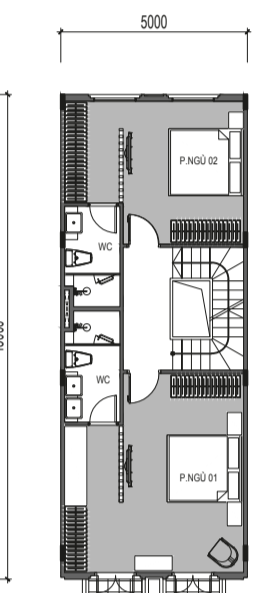

MẶT BẰNG TẦNG 3

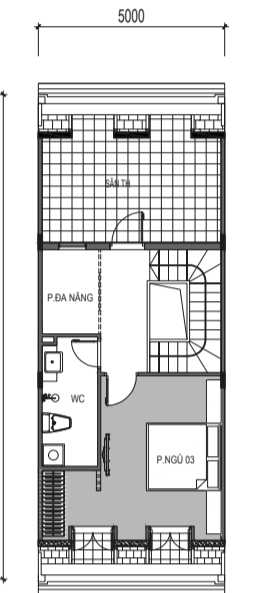

MẶT BẰNG TẦNG TUM


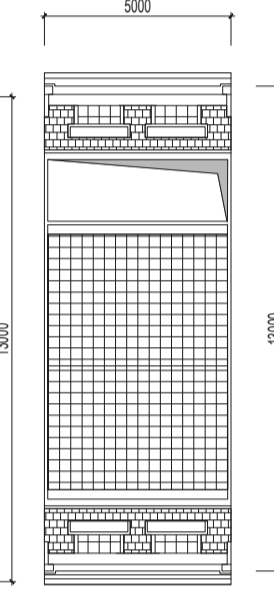


MẶT BẰNG MÁI


*Mọi thông tin trong tài liệu này đúng tại thời điểm phát hành và có thể được điều chỉnh mà không cần thông báo trước. *Thông số bán lẻ là tương đối. Thông số chính thức của từng căn sẽ được quy định tại văn bản ký kết giữa Chủ đầu tư và Khách hàng

VINCOM SHOPHOUSE BẠC LIÊU: MẪU B1


Tổng diện tích sàn: 233,0m²
Tầng 1: 62,7m²
Tầng 2: 68,9m²
Tầng 3: 59,8m²
Tầng tum: 41,6m²

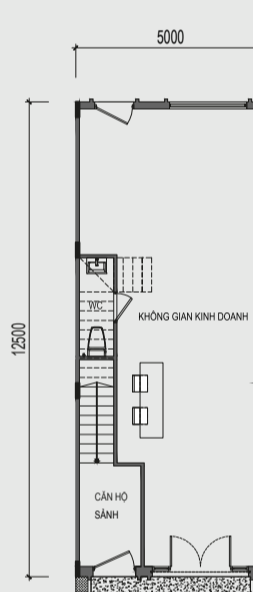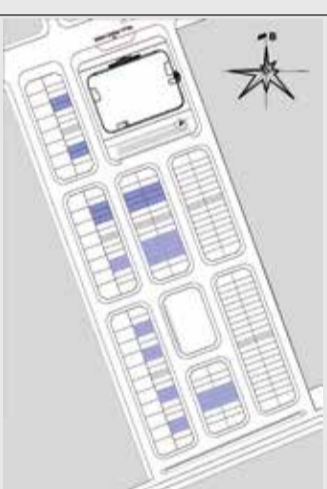


MẶT BẰNG TẦNG 1

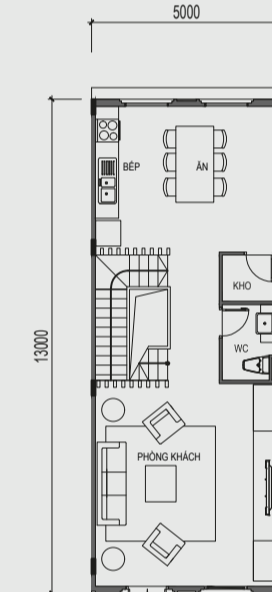


MẶT BẰNG TẦNG 2

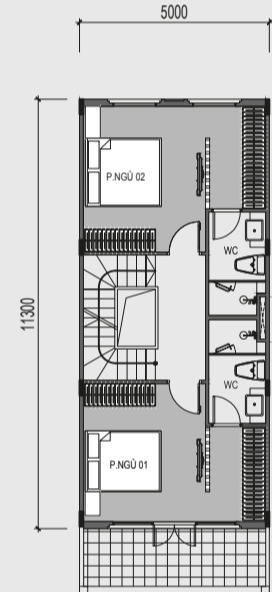

MẶT BẰNG TẦNG 3

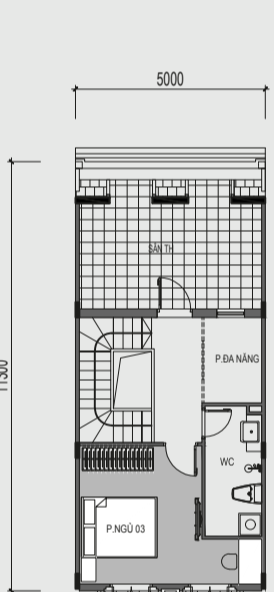


MẶT BẰNG TẦNG TUM

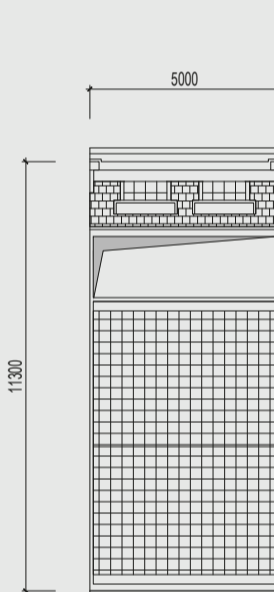

MẶT BẰNG MÁI

*Mọi thông tin trong tài liệu này đúng tại thời điểm phát hành và có thể được điều chỉnh mà không cần thông báo trước. *Thông số bán lẻ là tương đối. Thông số chính thức của từng căn sẽ được quy định tại văn bản ký kết giữa Chủ đầu tư và Khách hàng

TỔNG MẶT BẰNG VINCOM SHOPHOUSE BẠC LIÊU

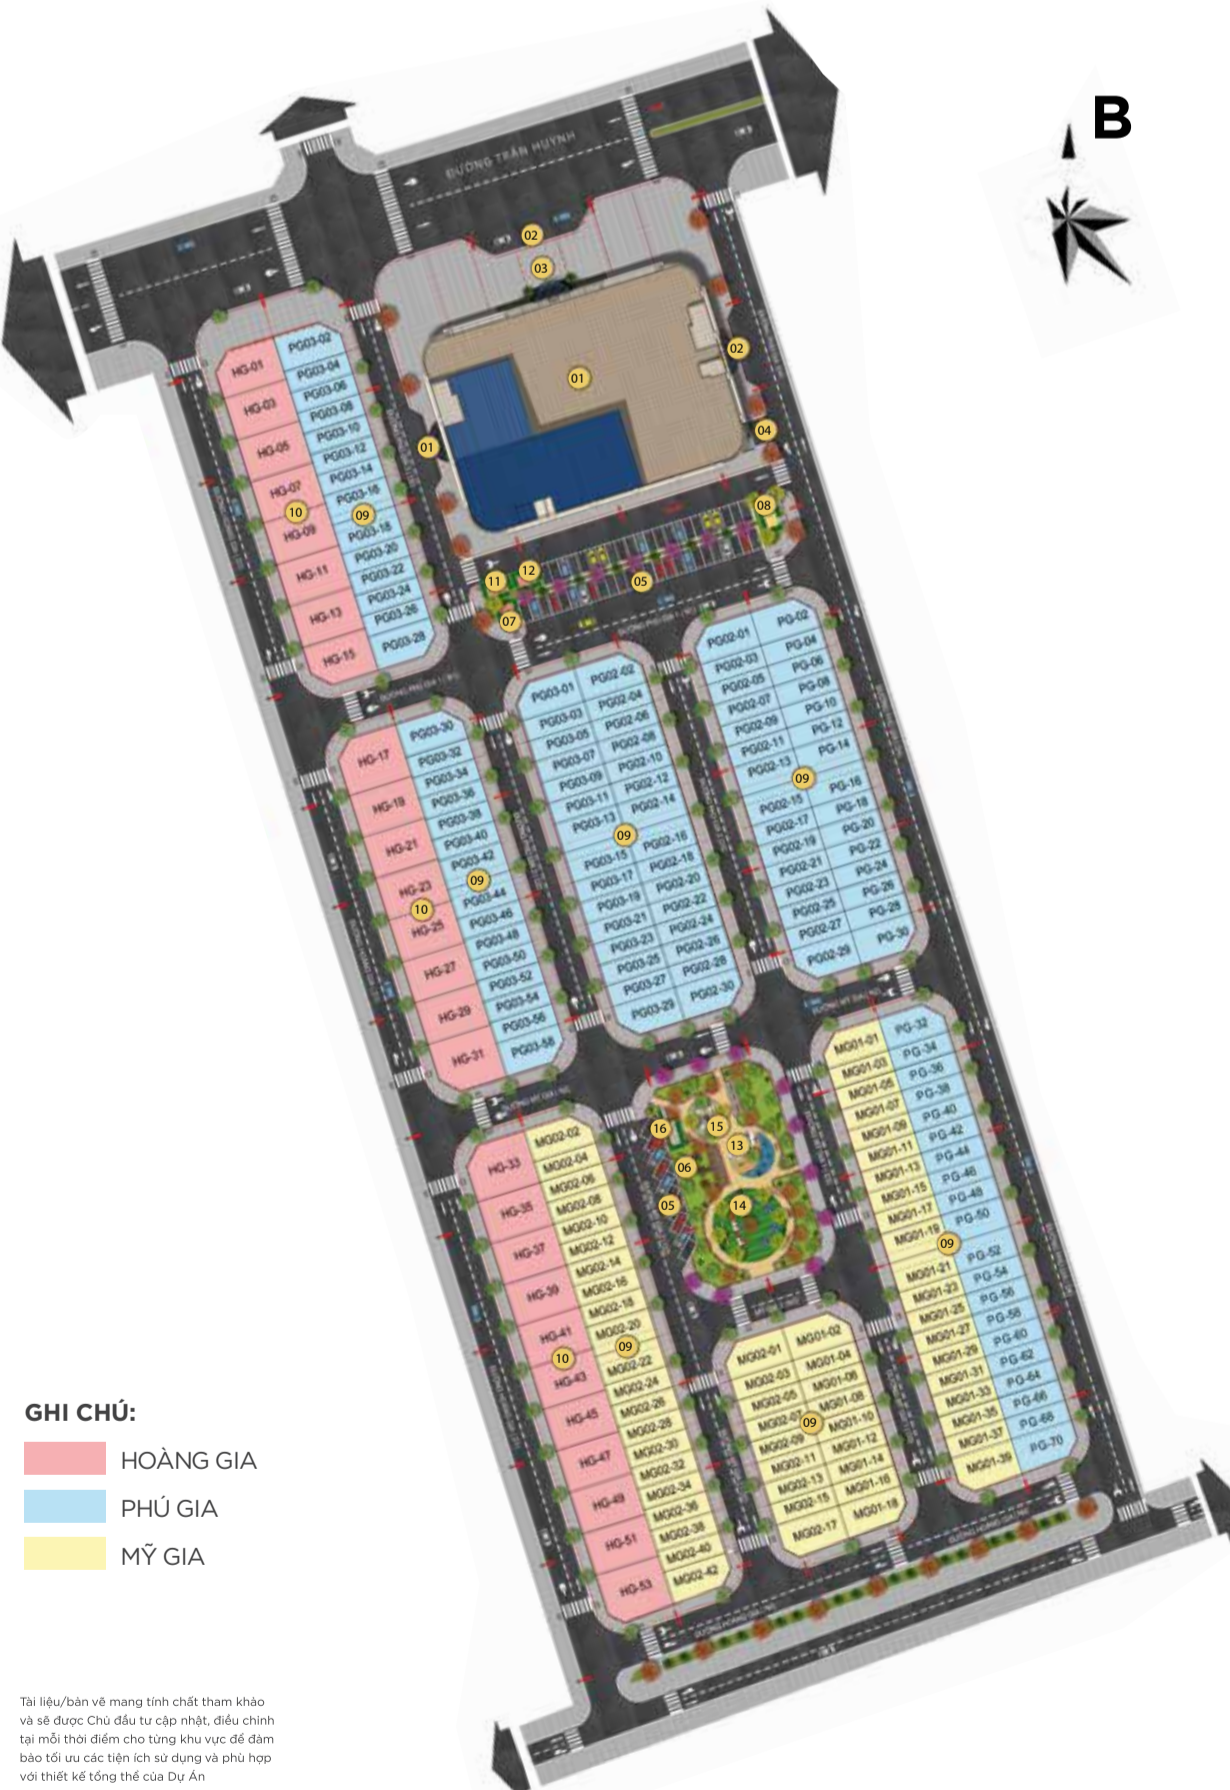

GHI CHÚ:
 HOÀNG GIA
 PHŨ GIA
 MỸ GIA

Tài liệu/bản vẽ mang tính chất tham khảo và sẽ được Chủ đầu tư cập nhật, điều chỉnh tại mỗi thời điểm cho từng khu vực để đảm bảo tối ưu các tiện ích sử dụng và phù hợp với thiết kế tổng thể của Dự Án

- TRUNG TÂM THƯƠNG MẠI VINCOM PLAZA
- VỊNH ĐỔ XE
- LỐI VÀO CHÍNH TTTM
- LỐI XUỐNG HẦM TTTM
- BÃI XE NGOÀI TRỜI
- TIỂU CẢNH - DÀI CÂY XANH
- TRẠM BIẾN ÁP
- TRẠM GAS DỰ KIẾN
- SHOPHOUSE
- SHOP VILLA
- TRẠM MÁY PHÁT SHOPHOUSE
- NHÀ TẬP KẾT RÁC
- SÂN TẬP GYM NGOÀI TRỜI
- SÂN CHƠI TRÈ EM
- VƯỜN ĐỌC SÁCH + CHƠI CỜ
- KHU KỸ THUẬT

TỔ HỢP MUA SẴM SẴM UẤT CAO CẤP

Vincom Shophouse Bac Lieu là tổ hợp nhà phố thương mại đẳng cấp đầu tiên lớn nhất thành phố Bạc Liêu, tỉnh Bạc Liêu. Shophouse và TTTM Bạc Liêu hứa hẹn trở thành tổ hợp mua sắm sầm uất cao cấp bậc nhất cùng như biểu tượng mới của vùng đất hào hoa này.

- TỔNG QUAN DỰ ÁN**
- Diện tích đất từng lô: **75 - 199,3m²**
 - Mật độ xây dựng: **70% - 90%**
 - Diện tích đất xây dựng tầng 1: **60,1 - 90 m²**
 - Tổng diện tích sàn xây dựng/ lô: **224,2 - 384,7 m²**
 - Phong cách thiết kế: **Tân cổ điển**
 - Loại hình sản phẩm: **Nhà phố thương mại 4 tầng**

VINCOM

VINCOM
 SHOPHOUSE
BẠC LIÊU

NHÀ PHỐ THƯƠNG MẠI

CHUẨN SỐNG MỚI NƠI XỨ CƠ CẦU



VỊ TRÍ VÀNG MANG NGÀN THUẬN LỢI

Được đặt ở vị trí đắc địa, thuận lợi giao thương với các thành phố như Cà Mau, Sóc Trăng, Cần Thơ... đồng thời nằm gần Trung tâm hành chính của tỉnh và bên cạnh công viên Trần Huỳnh, ... Vincom Shophouse Bạc Liêu được coi là tâm điểm vàng mà người dân và nhà đầu tư đều khao khát.

- Quảng trường Hùng Vương: 600m
- Vincom Plaza Trần Phú: 1,3km
- Bến xe Bạc Liêu: 1,4km
- UBND thành phố: 1,5km



Hình ảnh minh họa. Việc vận hành khu nhà phố thương mại theo quy định Ban Quản lý tại từng thời điểm



Hình ảnh minh họa. Việc vận hành khu nhà phố thương mại theo quy định Ban Quản lý tại từng thời điểm

ĐỘC ĐÁO VỚI LOẠI HÌNH CĂN HỘ MUA 1 ĐƯỢC 2

Với sự đa dạng chức năng sử dụng, khách hàng chỉ cần mua 1 shophouse nhưng nhận được 2 lợi ích:

- Tầng 1 để cho thuê hoặc kinh doanh hàng hoá, dịch vụ.
- Tầng 2, 3, 4 được thiết kế rộng rãi, tối ưu không gian sử dụng và ngập tràn ánh sáng tự nhiên là nơi gia đình có thể sinh sống.

Nhờ thiết kế hài hoà giữa không gian sinh hoạt gia đình và kinh doanh, các căn shophouse vừa đảm bảo sự riêng tư, biệt lập của không gian sống trên các tầng lầu, vừa mở ra cơ hội giao thương sinh lời không giới hạn cho gia chủ.



Hình ảnh minh họa. Việc vận hành khu nhà phố thương mại theo quy định Ban Quản lý tại từng thời điểm



NHỊP SỐNG HIỆN ĐẠI MANG LẠI CHUẨN SỐNG MỚI

Cư dân tại đây sẽ được trải nghiệm cuộc sống tiện nghi đầy đủ với hệ sinh thái đa dạng bao quanh như: gian hàng ẩm thực, mua sắm, thời trang; siêu thị Vinmart; rạp chiếu phim; khu vui chơi cho trẻ em...

Tất cả mang lại một nhịp sống hiện đại giúp những con người nơi đây có được một chuẩn sống mới thú vị hơn.



Hình ảnh minh họa



Hình ảnh minh họa. Việc vận hành khu nhà phố thương mại theo quy định Ban Quản lý tại từng thời điểm



Hình ảnh minh họa. Việc vận hành khu nhà phố thương mại theo quy định Ban Quản lý tại từng thời điểm

NƠI HỘI TỤ NHỮNG CHUẨN MỰC HÀO HOA

Nhờ thiết kế sang trọng, quy hoạch đồng bộ, vị trí trung tâm, uy tín của chủ đầu tư số 1 trên thị trường bất động sản Việt Nam, Vincom Shophouse Bạc Liêu hứa hẹn mang đến một làn gió mới cho vùng đất "Đạ cổ hoài lang".